ESCALA PERFIL Horiz. 1:2000 Vert. 1:100

DIBUJO DE REFERENCIA

Cotas de perfil: 940.00 | 941.00 | 942.00 | 943.00 | 944.00 | 945.00 | 946.00 | 947.00 | 948.00 | 949.00 | 950.00 | 951.00 | 952.00 | 953.00 | 954.00 | 955.00 | 956.00 | 957.00 | 958.00 | 959.00 | 960.00 | 961.00

COTA TUBERIA	COTA TERRENO	CADENA PISADA	ABSCISA HORIZONTAL	
952.18	954.68	3699.07	3693.25	CRUCE CAÑO
954.30	956.90	3769.62	3763.48	VALVULA ACTUADOR ARROYOHONDO
954.56	957.14	3837.20	3831.06	CRUCE CARRERA 27A
956.17	958.67	4264.26	4258.46	CRUCE LINEA ELECTRICA
955.18	957.75	4279.26	4272.48	CRUCE CAÑO
960.98	963.48	4551.05	4543.80	DERIVACION LLOREDA GRASAS
960.60	963.13	4688.23	4680.77	CRUCE CAÑO
961.48	963.98	4878.99	4871.38	CRUCE CAÑO
961.78	964.72	4981.09	4973.40	DERIVACION ALUMINA
959.40	961.93	5362.22	5354.42	CRUCE CAÑO
960.00	962.79	5566.71	5558.83	CRUCE CARRERA 32
958.50	961.85	5575.23	5566.98	CRUCE CAÑO
959.76	962.67	5586.93	5578.10	CRUCE PARALELA CARRERA 32
959.68	962.58	5595.59	5586.76	VALVULAS CARRERA 32
959.67	962.57	5596.88	5588.05	
956.80	959.30	5756.74	5747.41	CRUCE CAÑO
953.85	956.35	6071.42	6060.88	CRUCE CAÑO
954.29	957.19	6178.64	6167.38	CRUCE CARRERA 34
954.24	957.21	6188.45	6177.19	VALVULA CARRERA 34
952.77	955.67	6455.75	6444.48	CRUCE CARRERA 35
950.77	953.27	6704.92	6693.44	CRUCE CAÑO
952.08	955.40	6873.05	6860.89	VALVULA CARRERA 36
952.08	955.18	6877.93	6865.75	CRUCE CARRERA 36
955.7	957.78	7204.67	7192.35	DERIVACION SIDELPA
957.56	959.56	7373.11	7360.75	CRUCE CARRERA 37
957.66	959.74	7418.31	7405.93	
957.65	959.91	7422.21	7409.83	CENTRO DE MEDIACION CALI
957.67	960.00	7426.5	7414.11	
958.18	961.28	7677.94	7665.54	VALVULA CARRERA 40
957.08	959.78	7724.14	7711.61	VALVULA ACTUADOR CARRERA 40
956.66	959.51	7767.47	7754.94	CRUCE CALLE 12
954.11	955.9	8034.29	8021.73	CRUCE CALLE 13
951.60	953.45	8297.01	8284.44	CRUCE CALLE 14
951.50	953.36	8307.03	8294.46	VALVULA CAME
951.47	953.32	8310.86	8298.29	VALVULA DERIVACION ACOPI
950.98	953.48	8361.9	8349.33	ESTACION DE REGULACION Y MEDICION ACOPI

CONVENCIONES

- POSTE DE ABSCISADO TRANSOCCIDENTE
- PROTECCION CATODICA TRANSOCCIDENTE
- POSTE DE ABSCISADO FERREO
- MOJON DE FIBRA OPTICA
- CAMBIO DE COLINDANCIA
- POSTE ELECTRICO DE ALTA
- POSTE ILUMINACION
- FERROCARRIL
- POZO
- SEÑAL PREVENTIVA
- TORRE DE ENERGIA ELECTRICA
- VALVULA DE DISTRIBUCION
- MOJON IGAG
- PUENTE
- RIO
- CAÑO (CON AGUA PERMANENTE)
- CAÑADA (CON AGUA INTERMITENTE)
- ALCANTARILLAS
- CASETAS
- CASAS

COORDENADAS MOJONES Y SEÑAL DE AZIMUTH

No. BM	NORTE	ESTE	COTA
	883830.098	1065258.557	946.512

GASODUCTO SIN ESCALA

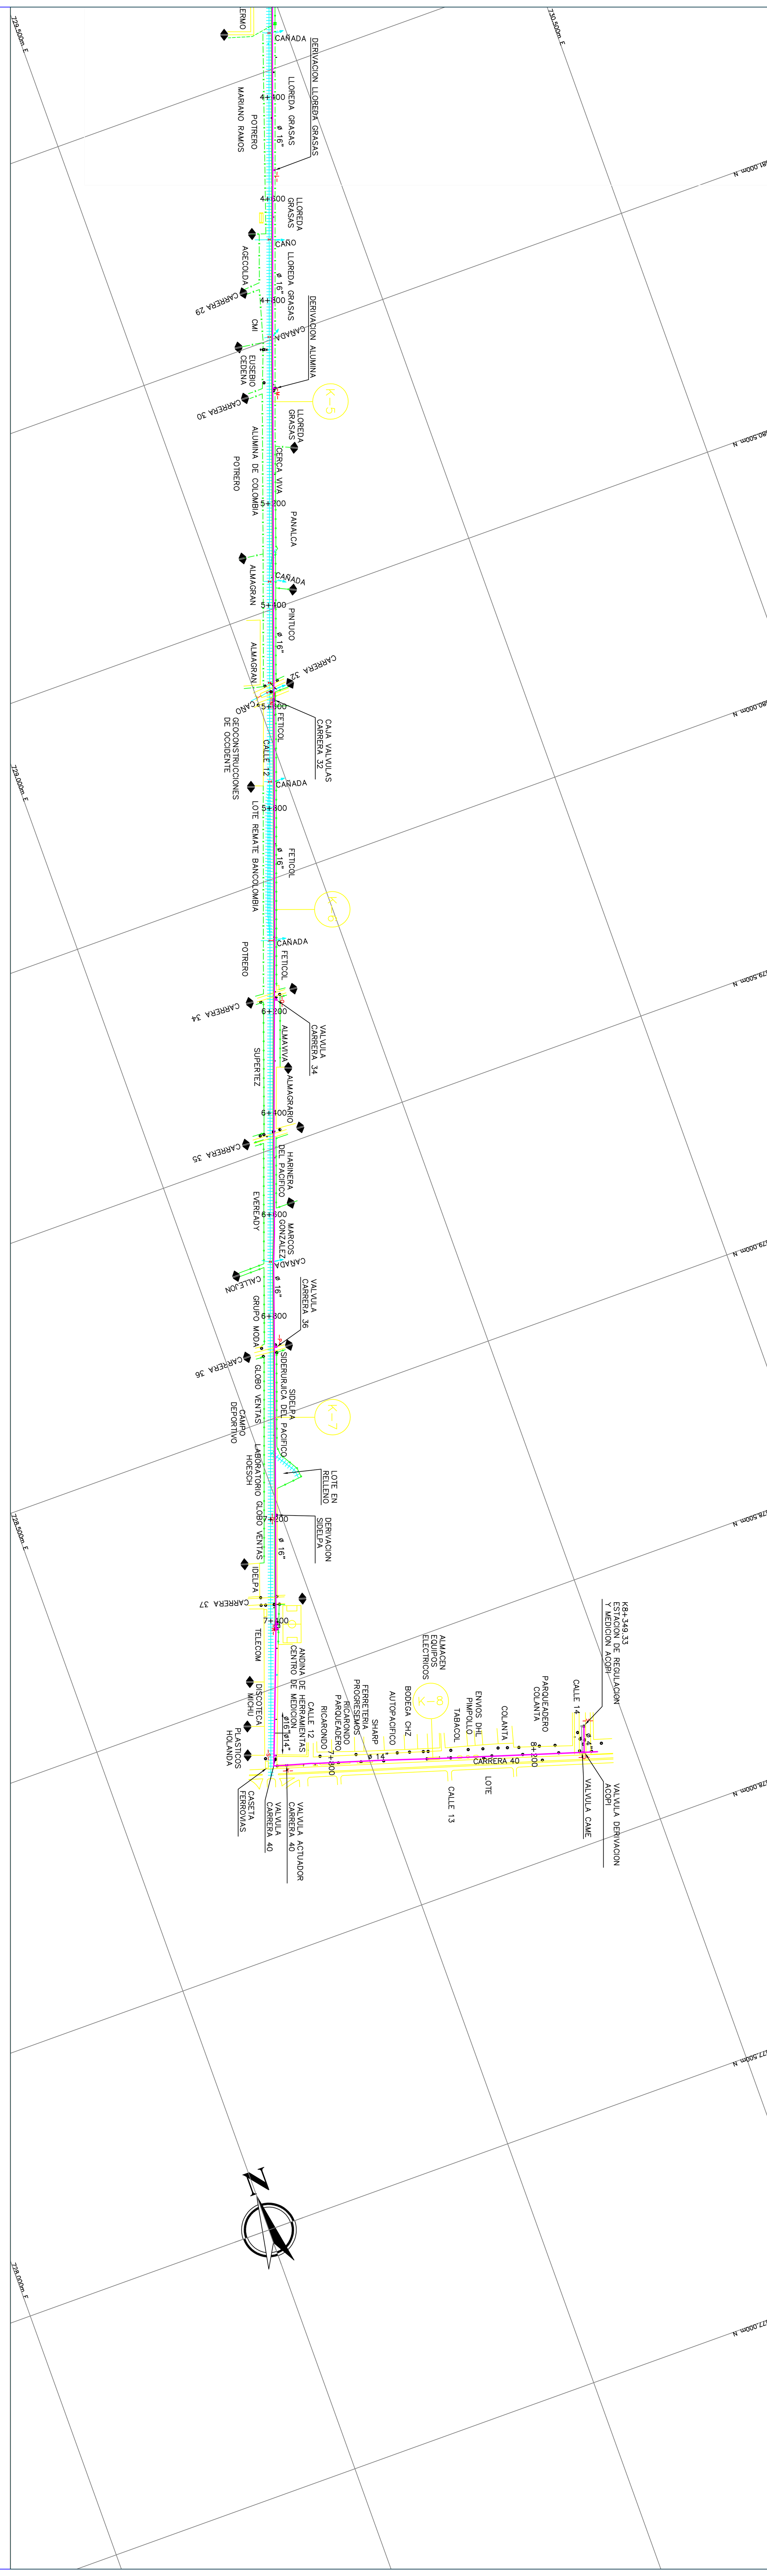

PROPIETARIOS

UNIPAPEL LONGITUD : 240.18m
CONTAINER LOGISTIC LONGITUD : 92.06m
CENTROVALLE LONGITUD : 81.83m
ZONA INDUSTRIAL ARROYOHONDO LONGITUD : 223.95m
LLOREDA GRASAS LONGITUD : 950.54m
PANALCA LONGITUD : 278.78m
PINTUCO LONGITUD : 200.99m
FETICOL LONGITUD : 600.69m
ALMAVIVA LONGITUD : 142.40m
ALMAGRARIO LONGITUD : 134.42m
HARINERA DEL PACIFICO LONGITUD : 144.64m
MARCOS GONZALEZ LONGITUD : 276.80m
SIDELPA SIDERURGICA DEL PACIFICO LONGITUD : 494.79m
ANDINA DE HERRAMIENTAS LONGITUD : 399.33m
RICARRONDO LONGITUD : 41.08m
RICARRONDO PARQUEADERO LONGITUD : 45.26m
FERRETERIA : 18.25m
SHARP LONGITUD : 40.76m
AUTOPACIFICO LONGITUD : 40.20m
BODEGA CHZ LONGITUD : 45.26m
EL MALECON : 19.98m
EQUIPOS ELECTRICOS LONGITUD : 30.03m
TABACOL LONGITUD : 49.02m
PIMPOLLO : 15.13m
ENVIOS DHL : 14.99m
VACIO LONGITUD : 30.33m
COLANTA LONGITUD : 30.17m
PARQUEADERO COLANTA LONGITUD : 114.74m
ESTACION DE MEDICION Y REGULACION ACOPI LONGITUD : 73.56m

DEPARTAMENTO VALLE
MUNICIPIO YUMBO

ACTUALIZACION DEL AS-BUILT DEL GASODUCTO TRANSOCCIDENTE S.A E.S.P.

PLANO DE ALINEAMIENTO CONFORME OBRA "AS-BUILT"
K 3 + 693.25 A K 8 + 349.33

ESCALA: H. 1:5000 V. 1:250

TRABAJO:

\\Dibujo2\proyecto\CALI\cali-FINAL\Transoccidente.jpg

\\Dibujo2\proyecto\CALI\cali-FINAL\SIGMA.jpg

REV.	EMITIDO PARA	POR	REVISO	APROBO	FECHA
1	AS-BUILT				

ESCALA 1 : 5.000
100 50 0 100 200 300 400 500m

OBSERVACIONES:

NOTAS:

SELLO DEL CLIENTE